




DEPARTAMENTO TÉCNICO
ULEAM

UNIVERSIDAD LAICA ELOY ALFARO MANABI
DEPARTAMENTO TÉCNICO

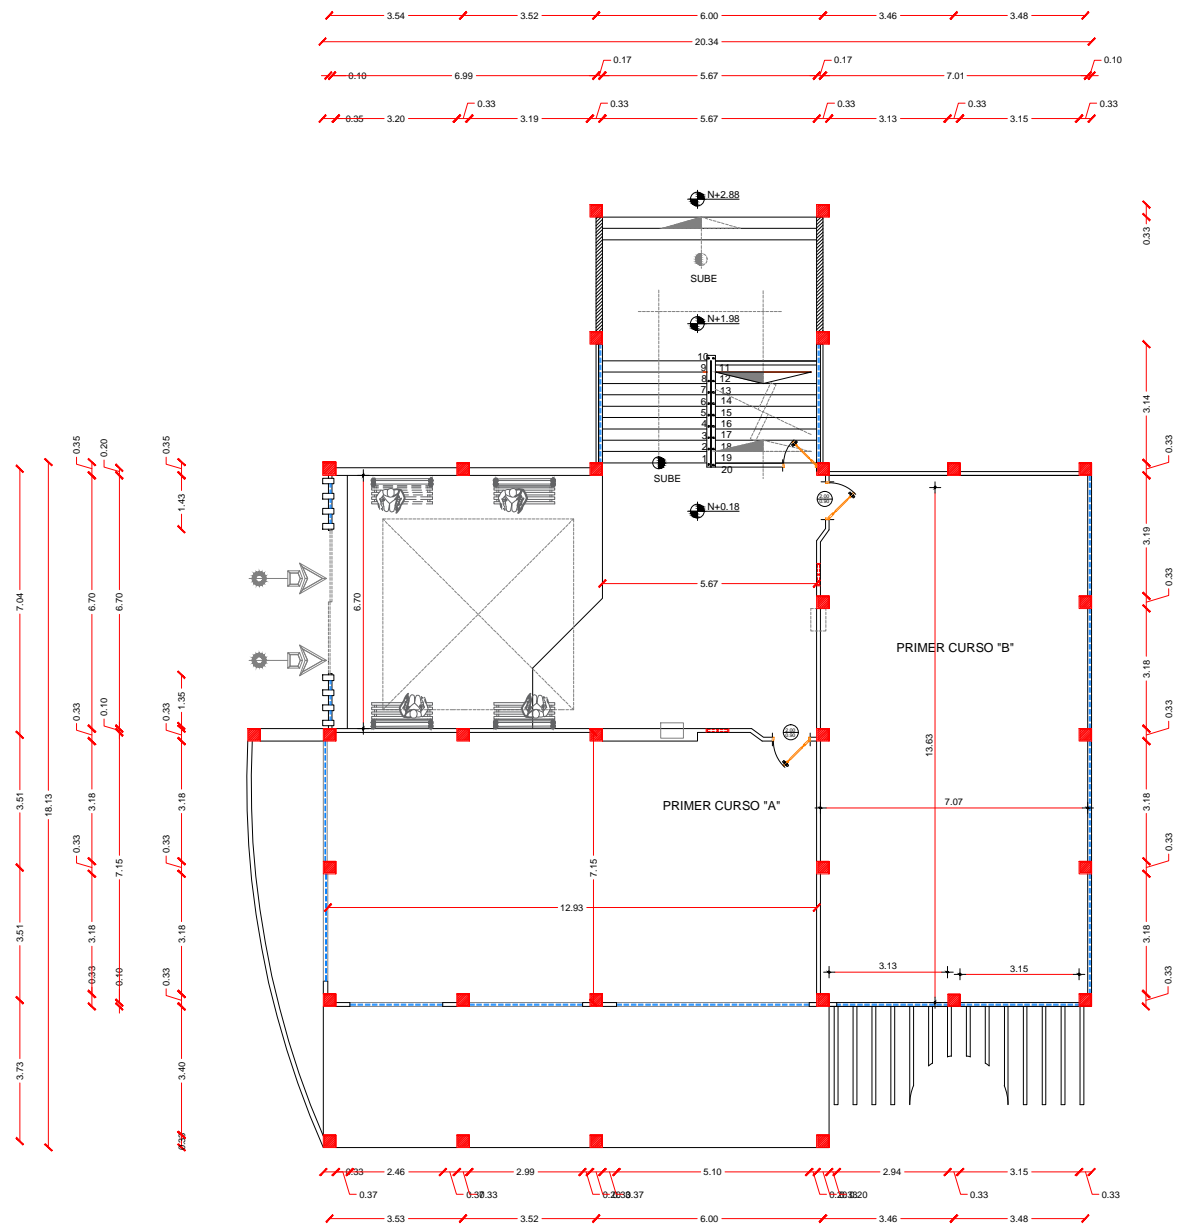

PLANTA BAJA nivel +0.18
Escala: 1:200
FACULTAD DE ARQUITECTURA

CONTIENE :
PLANOS ARQUITECTONICOS
FACULTAD DE ARQUITECTURA

JEFE DEPARTAMENTO TÉCNICO:

ARQ. ALBERTO PAZ ZAMBRANO

COORDINADOR PAG. WEB:

ING. EDUARDO PÁRRAGA PALMA


ESCALA :

LAS INDICADAS



DEPARTAMENTO TÉCNICO
ULEAM

UNIVERSIDAD LAICA ELOY ALFARO MANABÍ
DEPARTAMENTO TÉCNICO

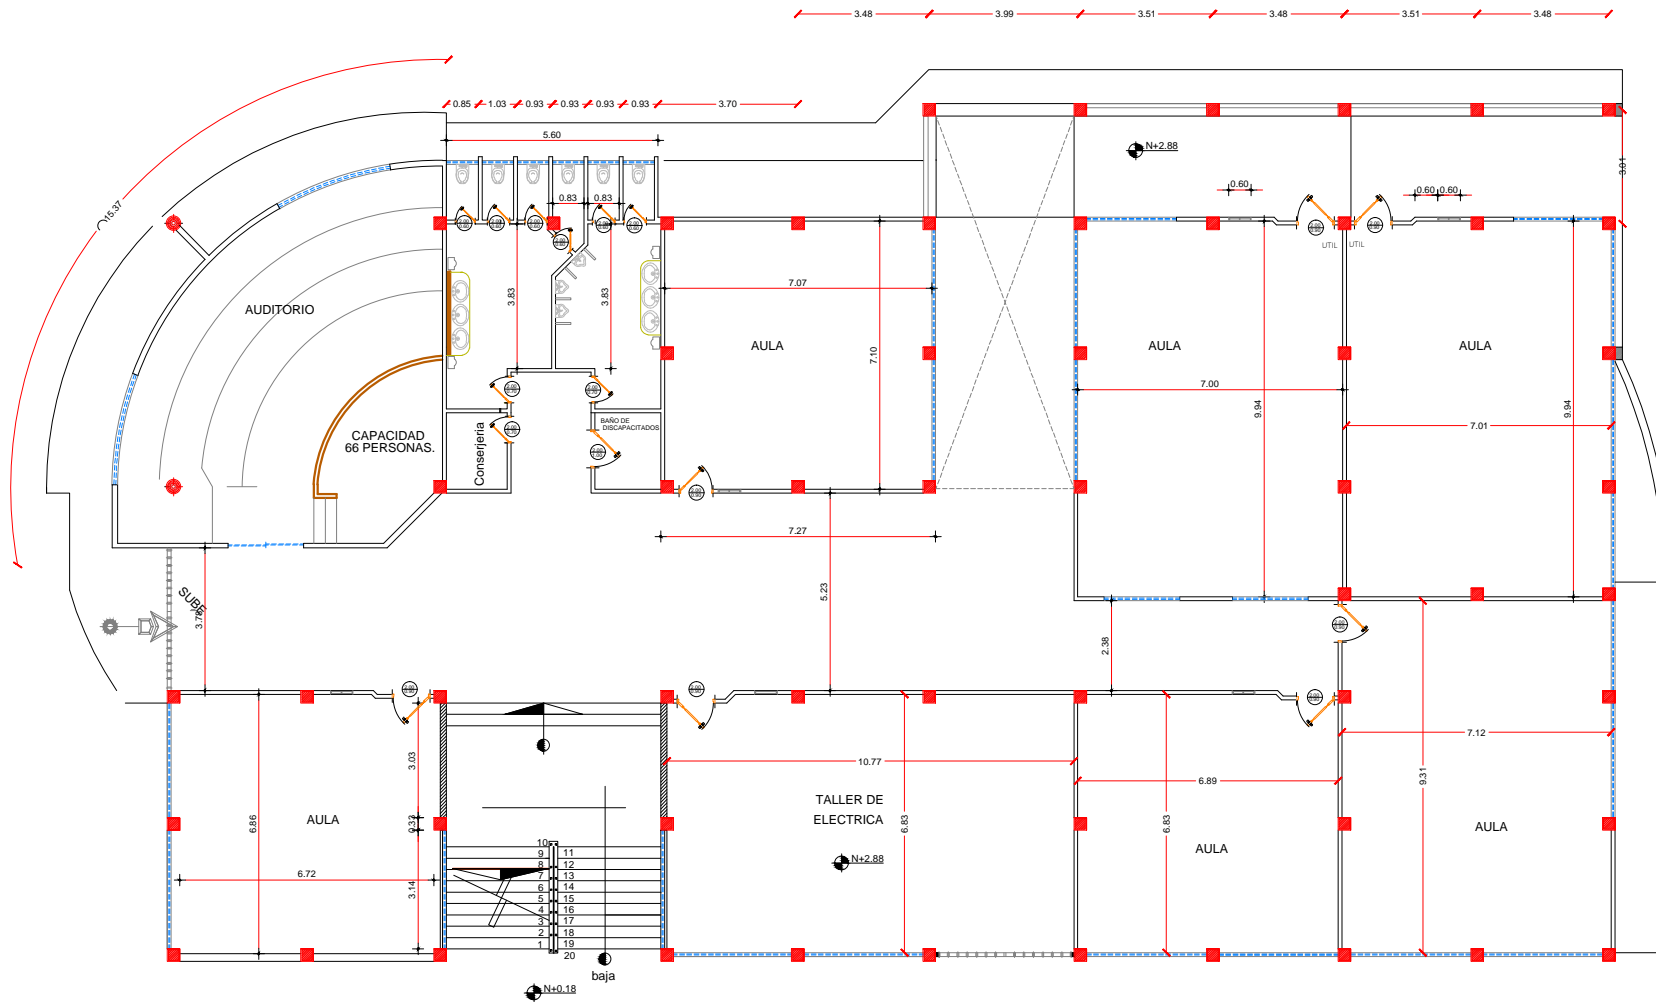


PRIMER PLANTA ALTA nivel + 2.88
Escala 1:200
FACULTAD DE ARQUITECTURA

CONTIENE :
PLANOS ARQUITECTONICOS
FACULTAD DE ARQUITECTURA
JEFE DEPARTAMENTO TÉCNICO:
ARQ. ALBERTO PAZ ZAMBRANO
COORDINADOR PAG. WEB:
ING. EDUARDO PÁRRAGA PALMA
ESCALA :
LAS INDICADAS



DEPARTAMENTO TÉCNICO
ULEAM

UNIVERSIDAD LAICA ELOY ALFARO MANABÍ
DEPARTAMENTO TÉCNICO

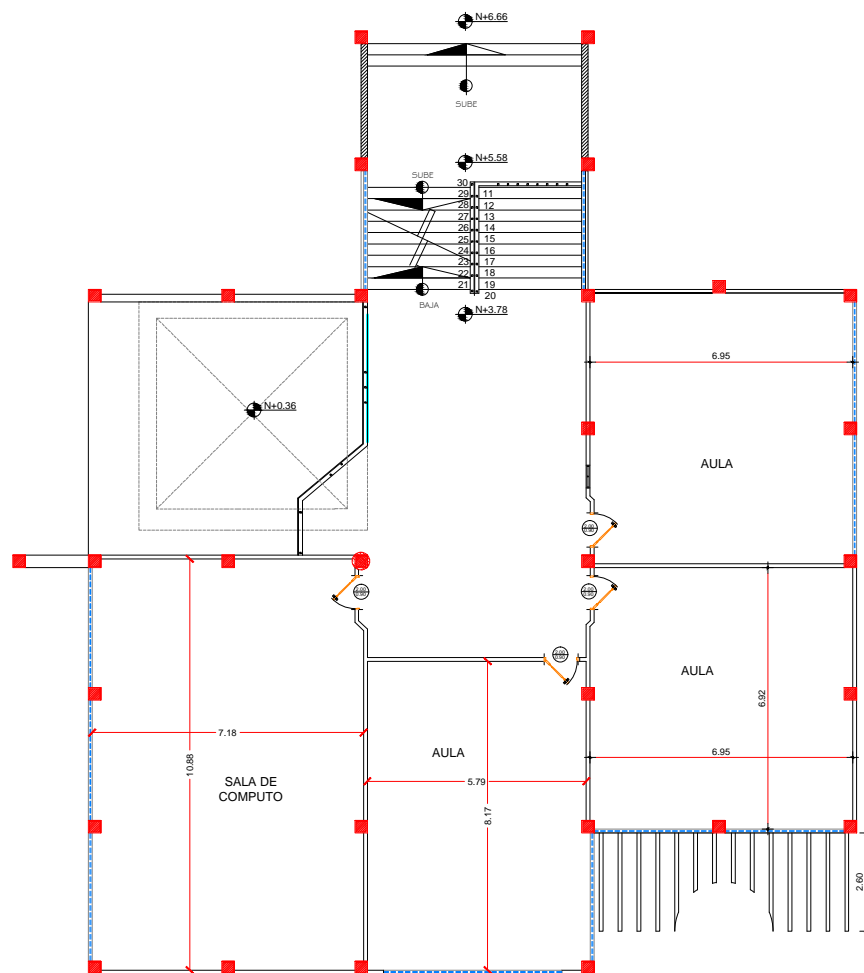

SEGUNDA PLANTA ALTA nivel + 3.78
Escala 1:200
FACULTAD DE ARQUITECTURA

CONTIENE :
PLANOS ARQUITECTONICOS
FACULTAD DE ARQUITECTURA

JEFE DEPARTAMENTO TECNICO:
ARQ. ALBERTO PAZ ZAMBRANO


COORDINADOR PAG. WEB:
ING. EDUARDO PÁRRAGA PALMA

ESCALA :
LAS INDICADAS



DEPARTAMENTO TÉCNICO
ULEAM

UNIVERSIDAD LAICA ELOY ALFARO MANABÍ
DEPARTAMENTO TÉCNICO

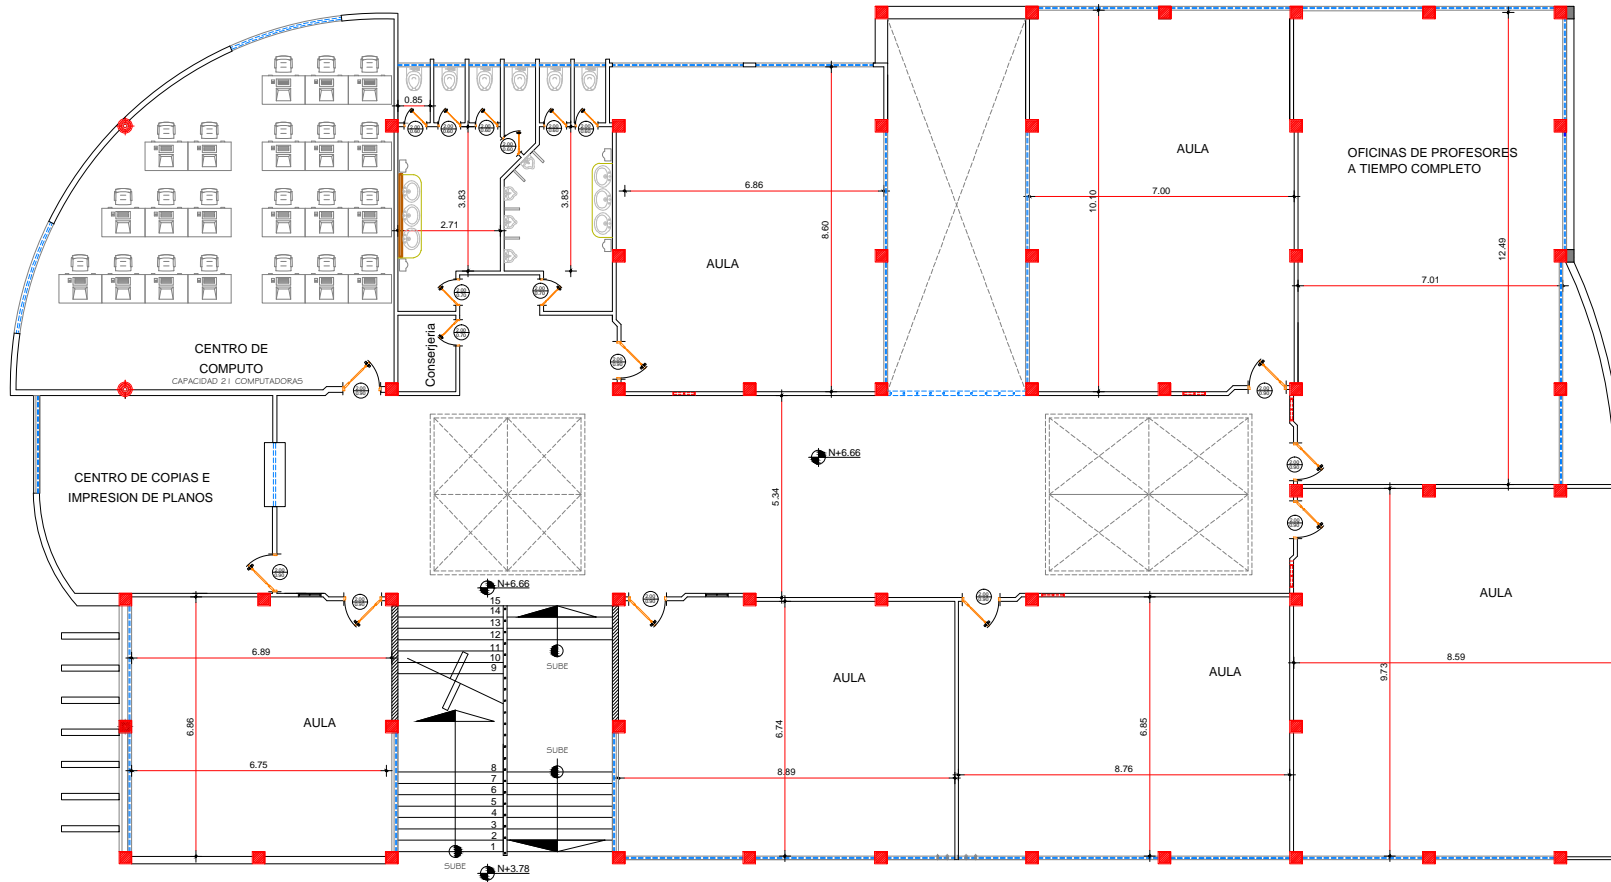

TERCER PLANTA ALTA nivel + 6.66
Escala 1:200
FACULTAD DE ARQUITECTURA

CONTIENE :

PLANOS ARQUITECTONICOS
FACULTAD DE ARQUITECTURA

JEFE DEPARTAMENTO TECNICO:

ARQ. ALBERTO PAZ ZAMBRANO

COORDINADOR PAG. WEB:

ING. EDUARDO PÁRRAGA PALMA

ESCALA :

LAS INDICADAS