




DEPARTAMENTO TÉCNICO
ULEAM

UNIVERSIDAD LAICA ELOY ALFARO MANABÍ
DEPARTAMENTO TÉCNICO

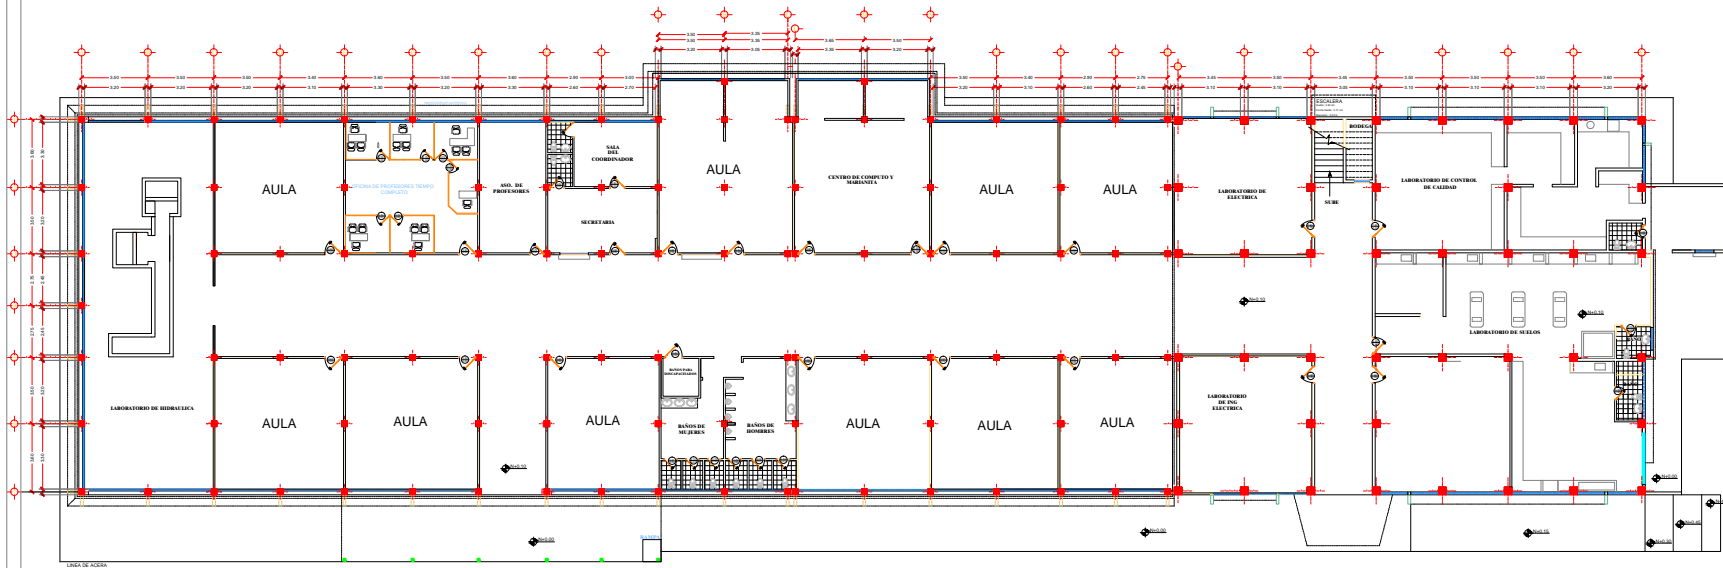

PLANO ARQUITECTONICO
FACULTAD DE INGENIERIA CIVIL - ELECTRICA
PLANTA BAJA
1:400

CONTIENE :
PLANOS ARQUITECTONICOS
FACULTAD DE INGENIERIA

JEFE DEPARTAMENTO TECNICO:

ARQ. ALBERTO PAZ ZAMBRANO
COORDINADOR PAG. WEB:


ING. EDUARDO PÁRRAGA PALMA

ESCALA :
LAS INDICADAS



DEPARTAMENTO TÉCNICO
ULEAM

UNIVERSIDAD LAICA ELOY ALFARO MANABÍ
DEPARTAMENTO TÉCNICO

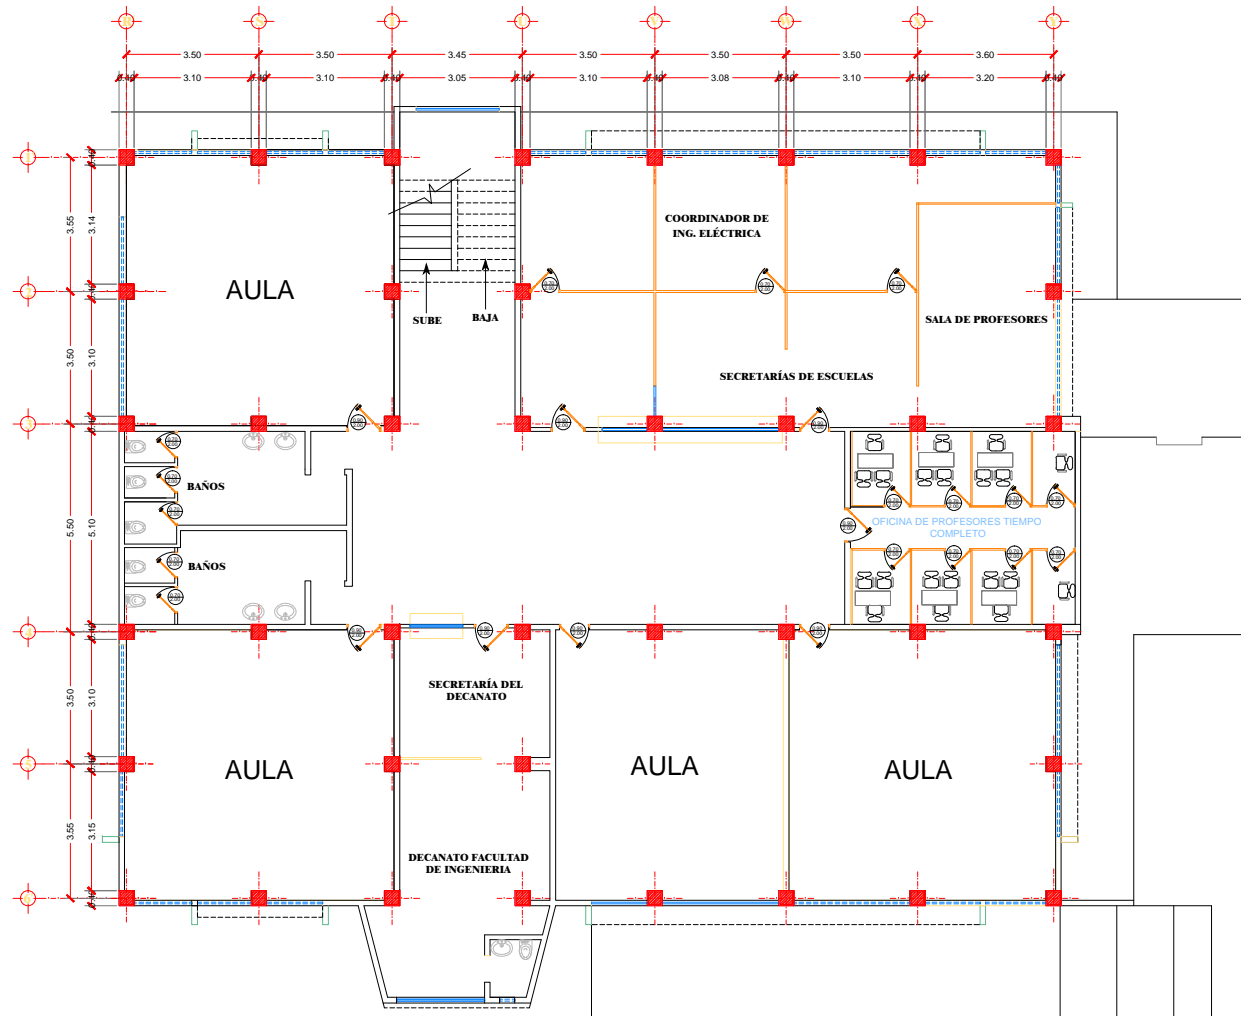

PLANO ARQUITECTONICO
FACULTAD DE INGENIERIA CIVIL - ELECTRICA
PRIMER PLANTA ALTA

1:200

CONTIENE :

PLANOS ARQUITECTONICOS
FACULTAD DE INGENIERIA

JEFE DEPARTAMENTO TÉCNICO:

ARQ. ALBERTO PAZ ZAMBRANO

COORDINADOR PAG. WEB:

ING. EDUARDO PÁRRAGA PALMA


ESCALA :

LAS INDICADAS



DEPARTAMENTO TÉCNICO
ULEAM

UNIVERSIDAD LAICA ELOY ALFARO MANABÍ
DEPARTAMENTO TÉCNICO

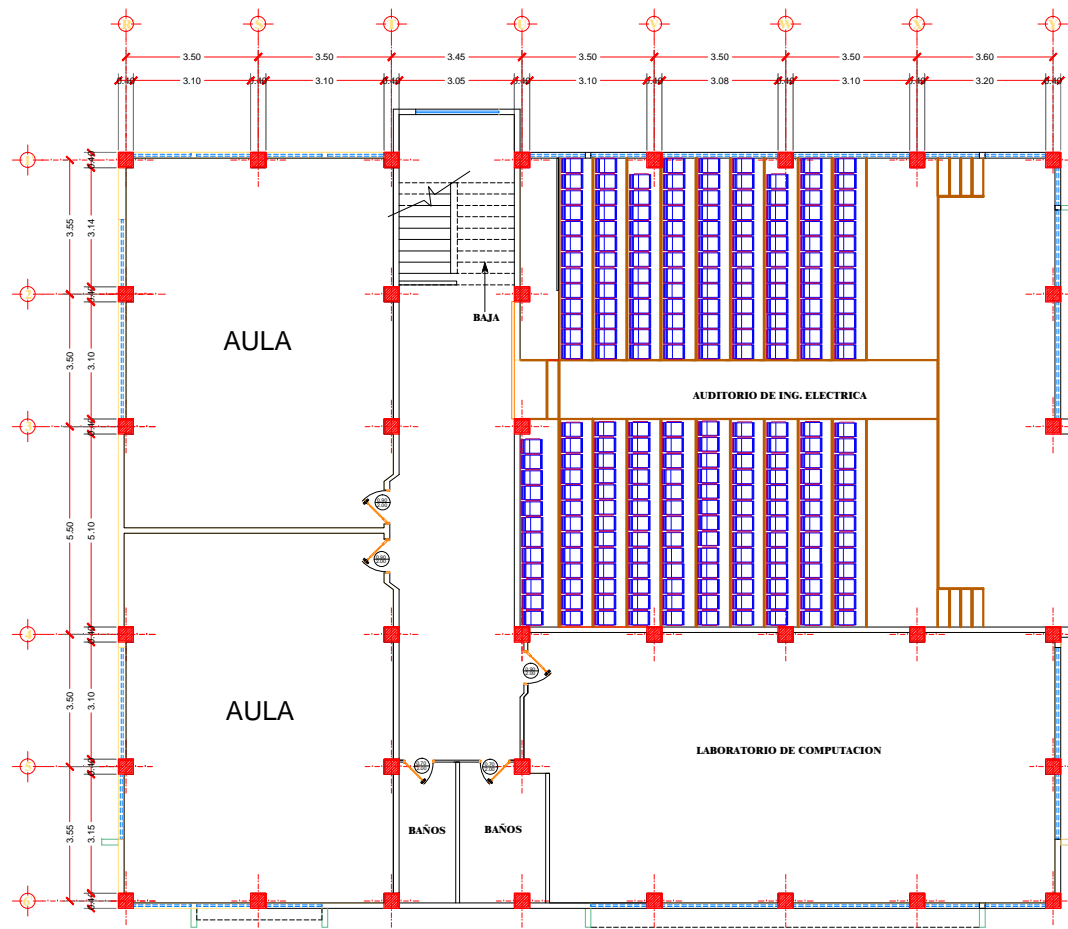

PLANO ARQUITECTONICO
FACULTAD DE INGENIERIA CIVIL - ELECTRICA
SEGUNDA PLANTA ALTA

1:200

CONTIENE :

PLANOS ARQUITECTONICOS
FACULTAD DE INGENIERIA

JEFE DEPARTAMENTO TECNICO:

ARQ. ALBERTO PAZ ZAMBRANO

COORDINADOR PAG. WEB:

ING. EDUARDO PÁRRAGA PALMA

ESCALA :

LAS INDICADAS