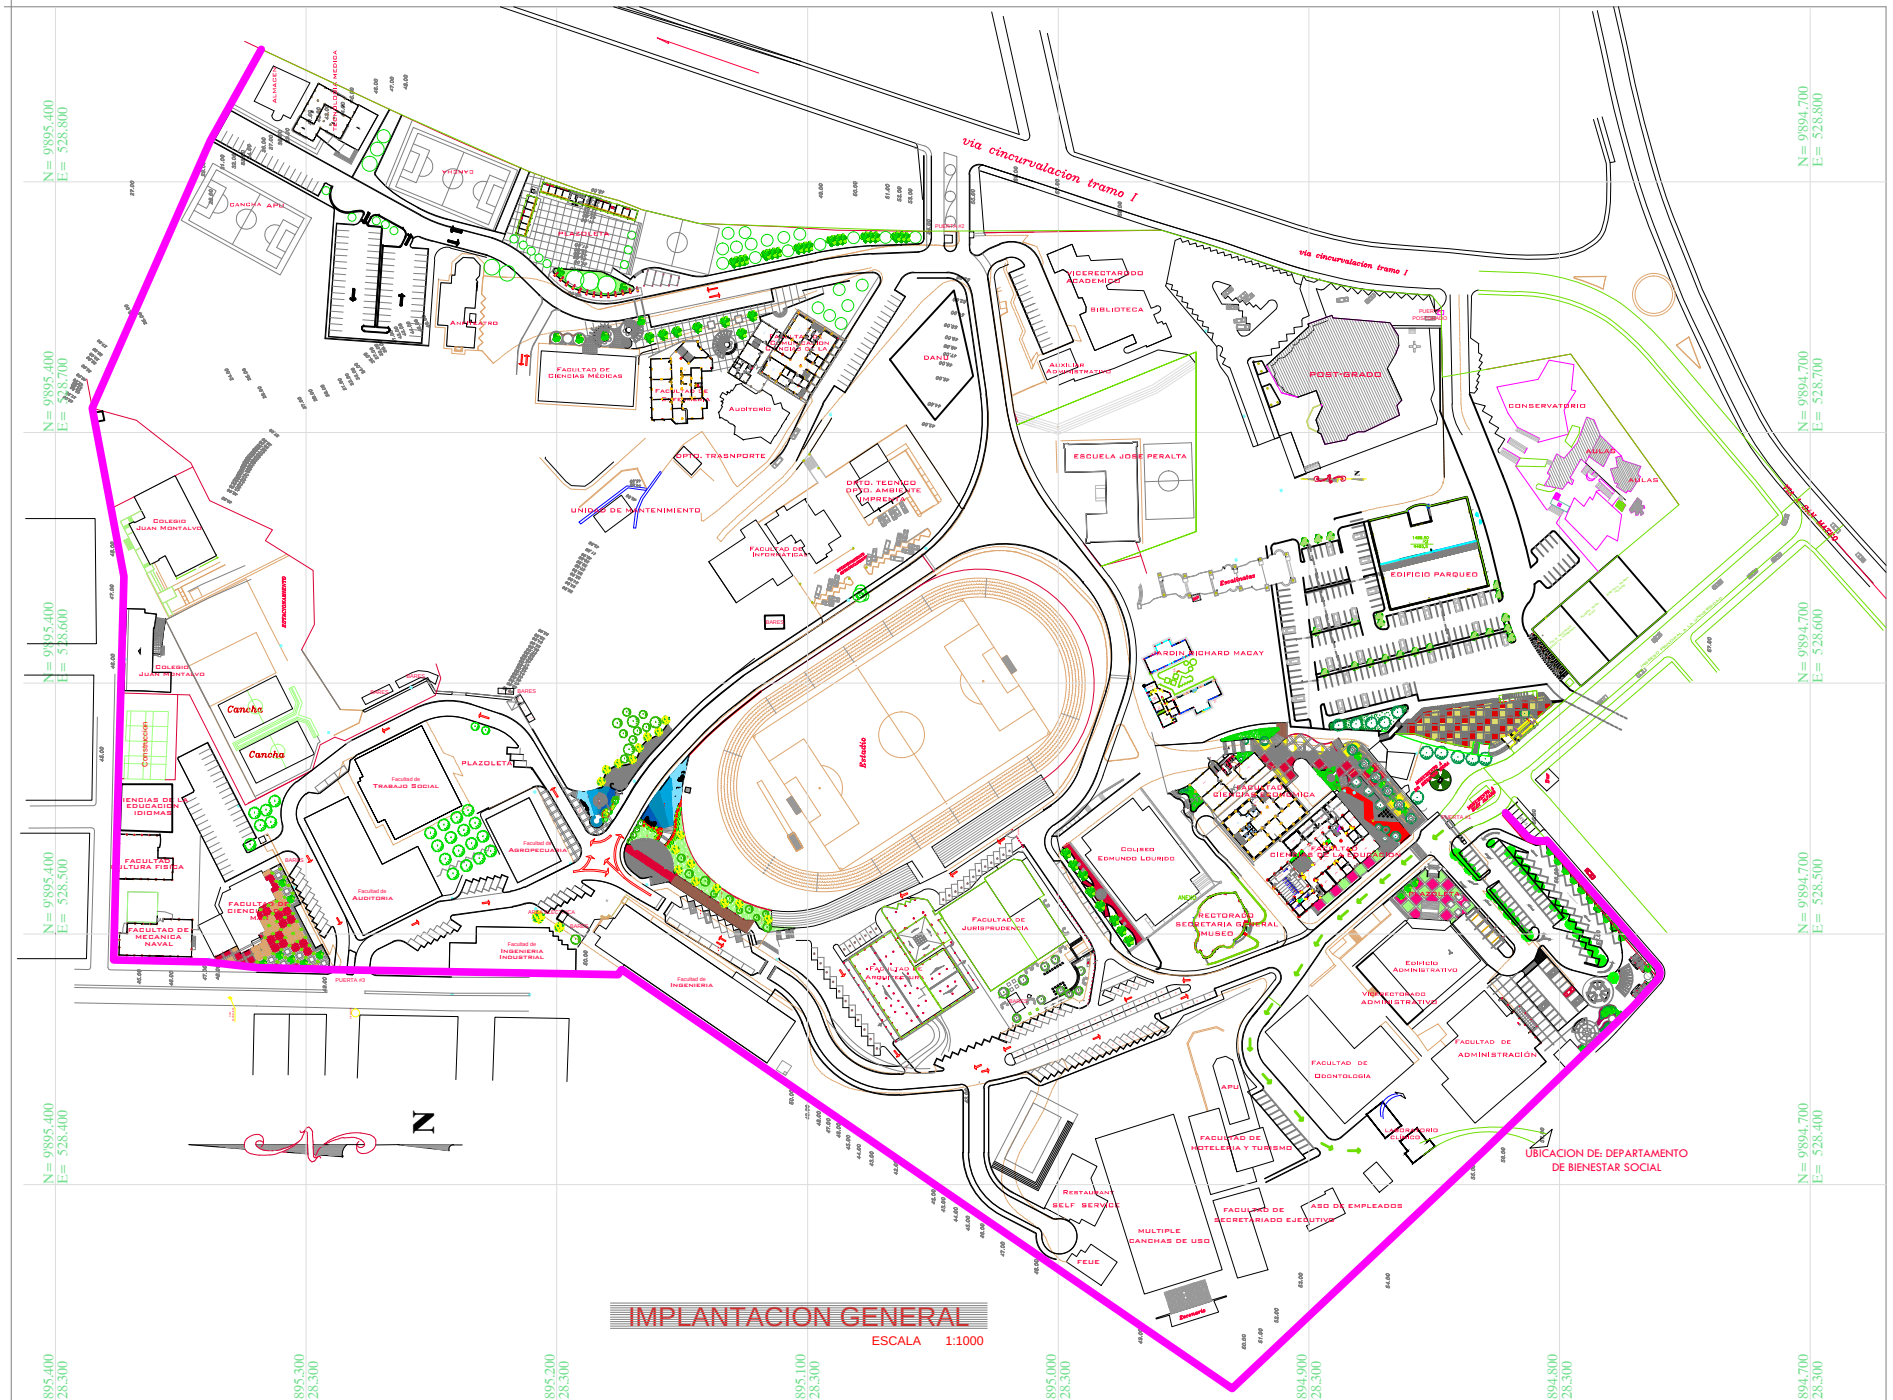

IMPLANTACION GENERAL

ESCALA 1:1000

UNIVERSIDAD LAICA ELOY ALFARO MANABI
DEPARTAMENTO TECNICO

JEFE DEPARTAMENTO TECNICO:
ING. YURI RODRIGUEZ A.

escala :
LAS INDICADAS

proyecto :
TRAZADO GEOMETRICO
IMPLANTACIÓN GENERAL DEL CAMPUS

DISENO :

DIBUJO :
ARQ. Jaime Eduardo Delgado Bello

contiene :
IMPLANTACION GENERAL